
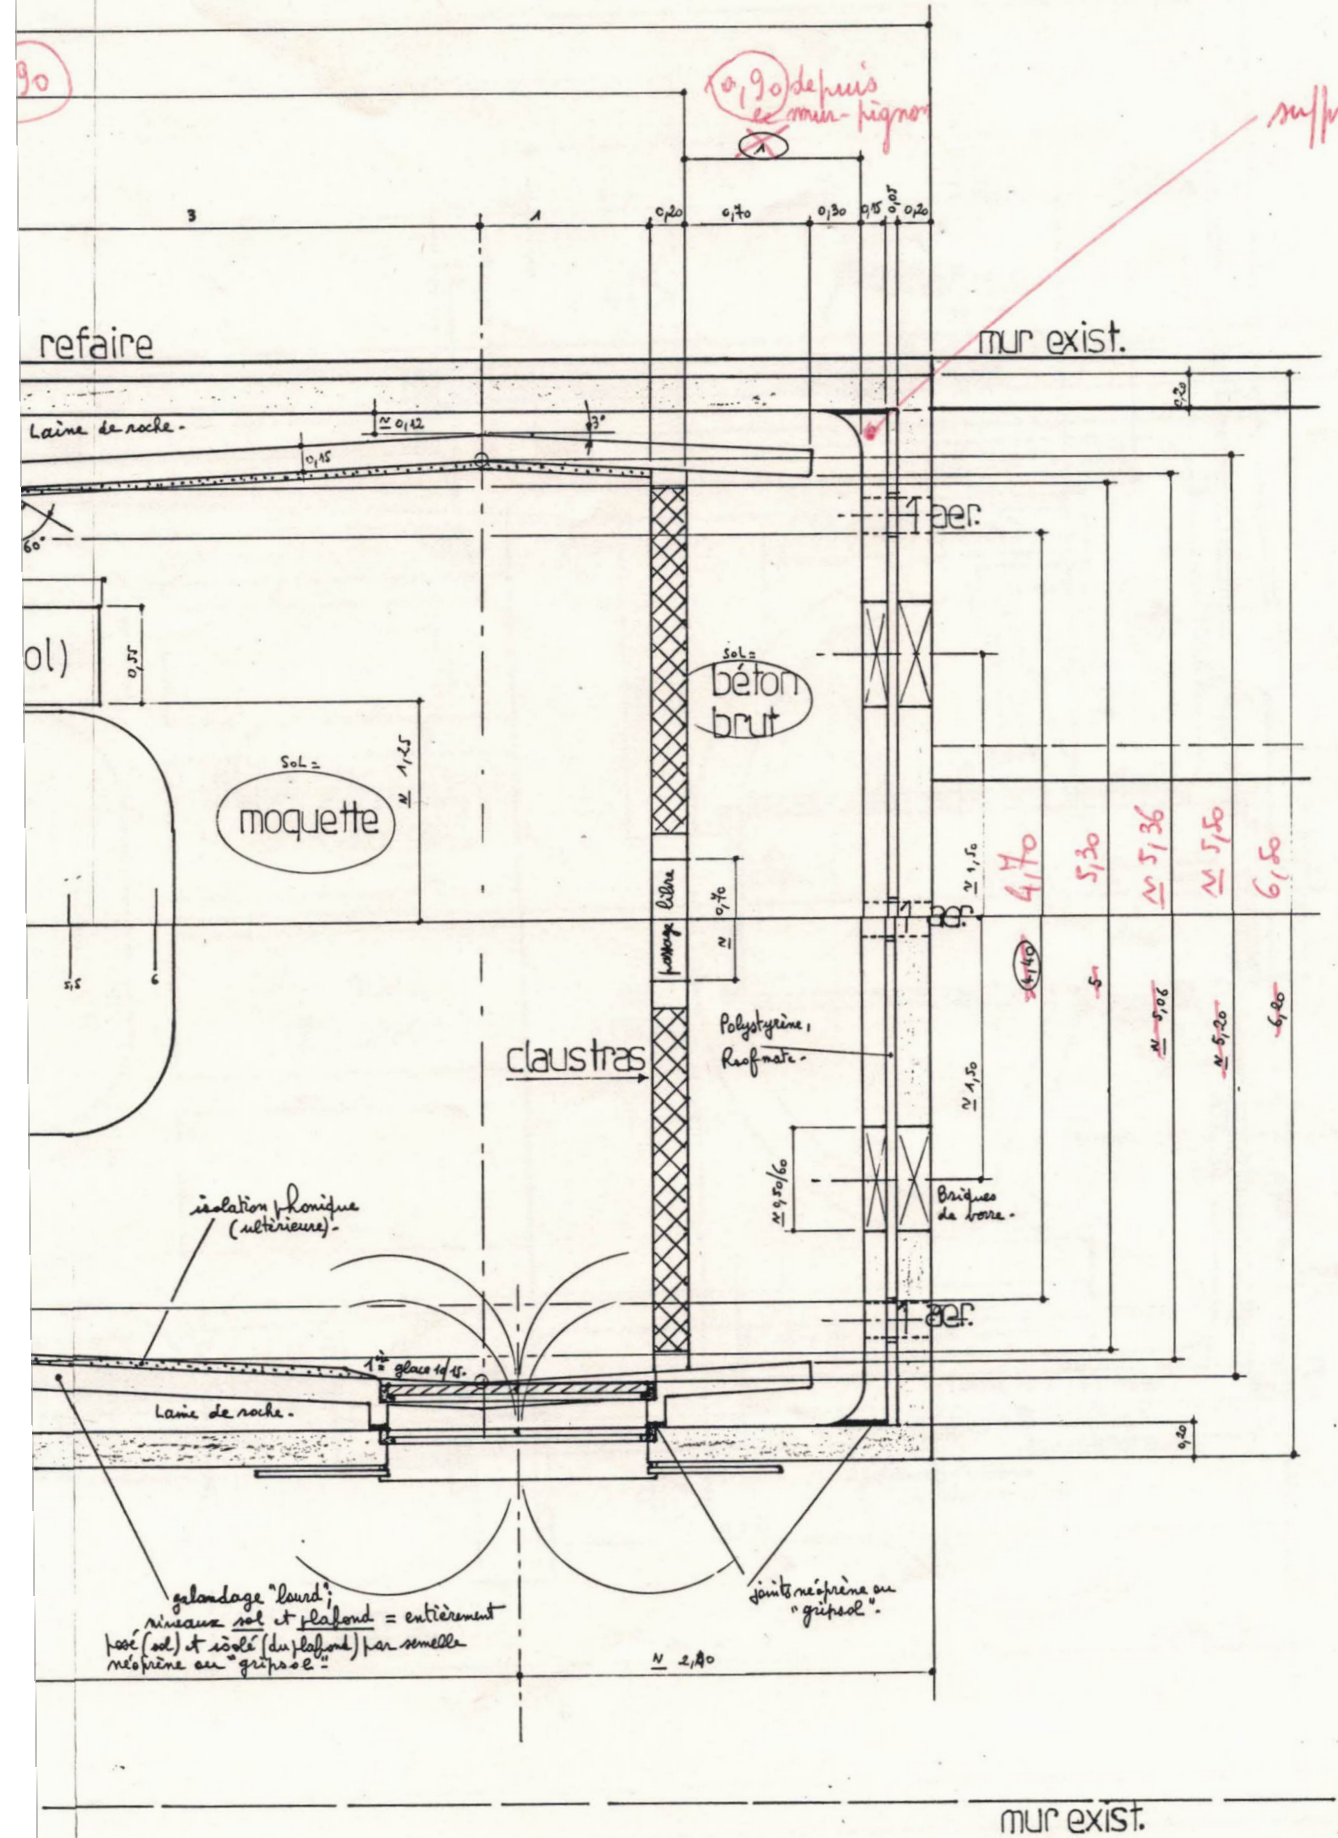
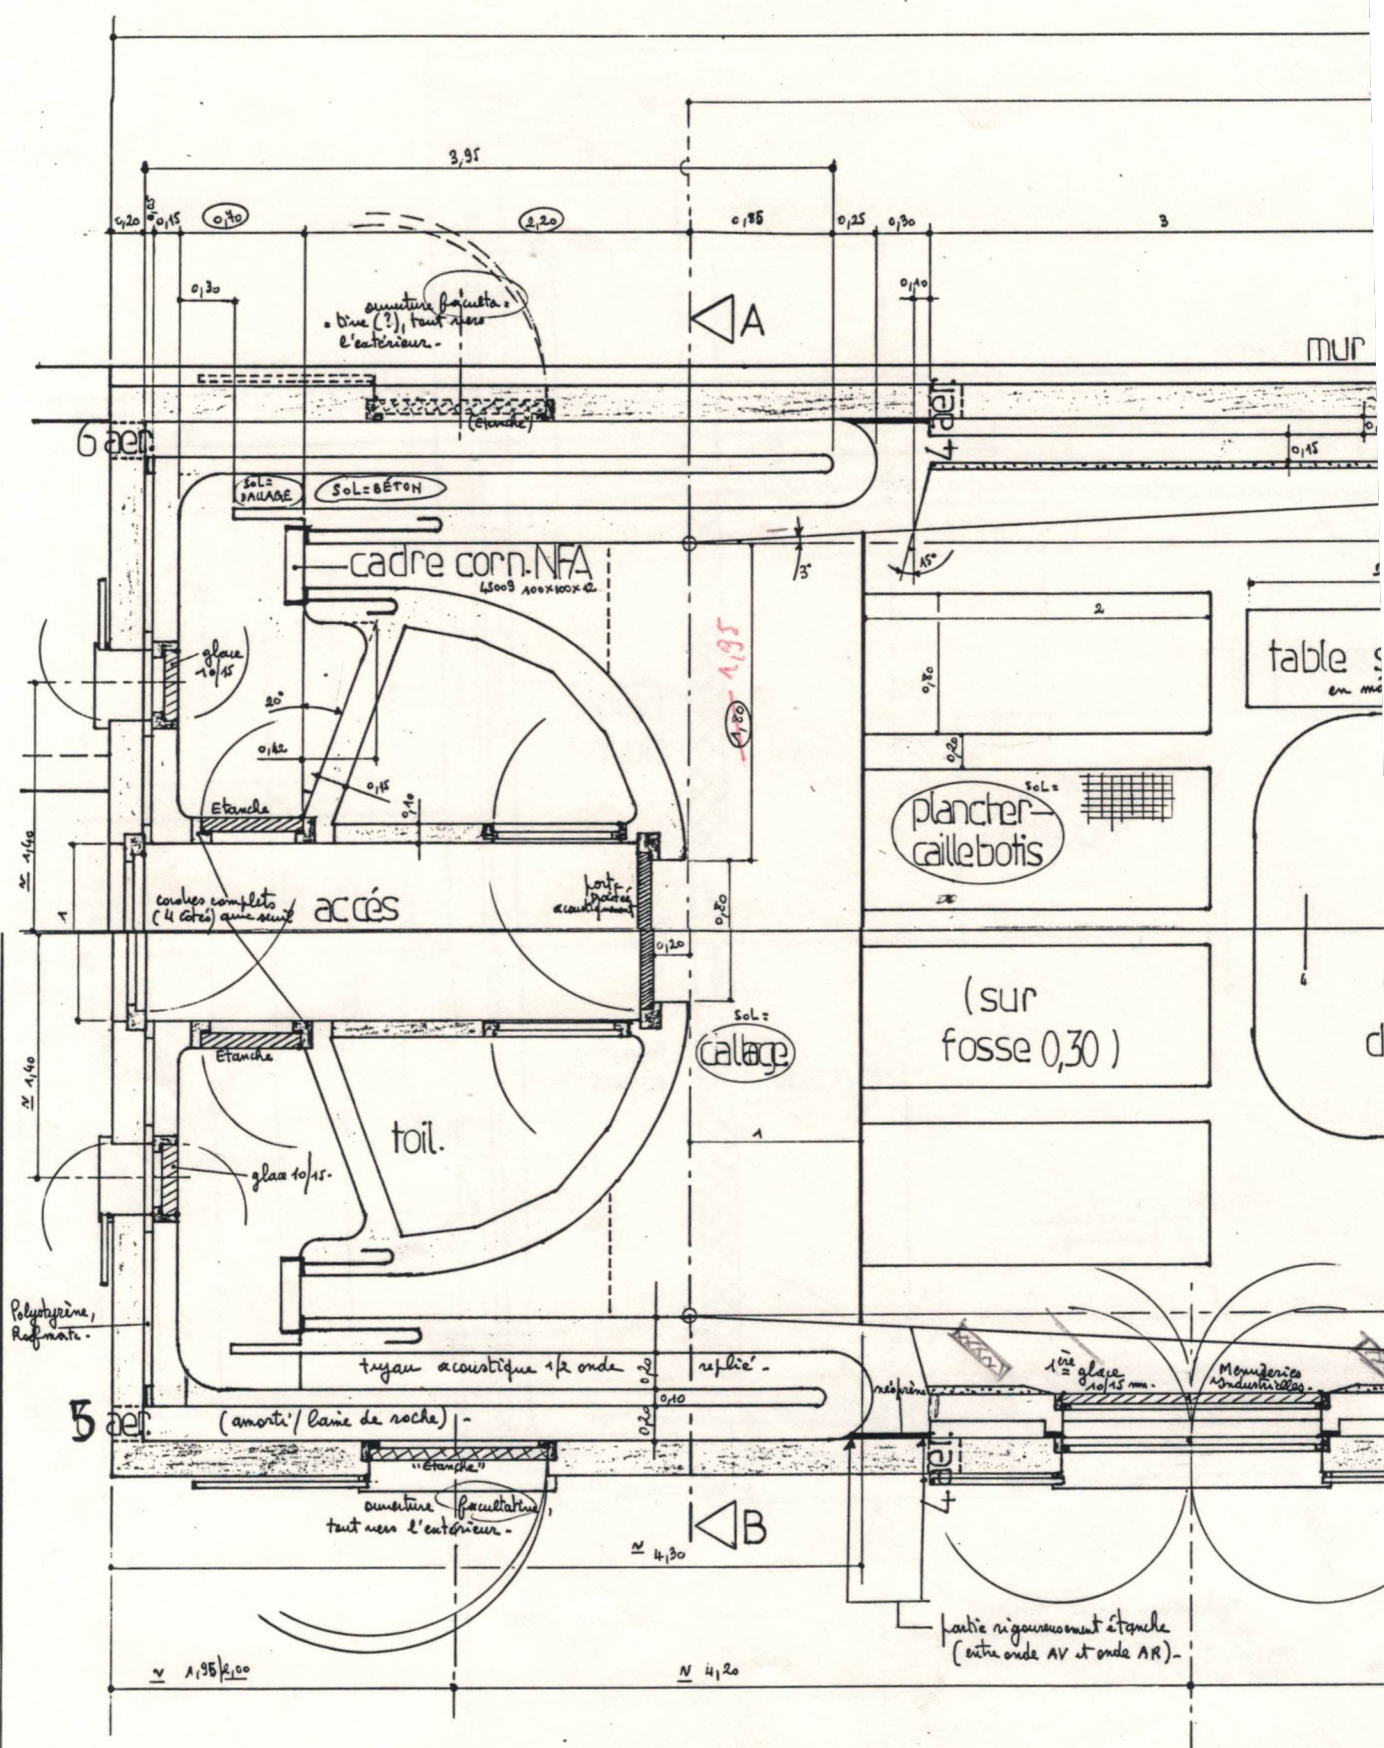



Solle = Longueur intérieure = 8,60 (+ amortissement)
 Largeur moyennée = 4,80 (- 0,10 de t.)
 Hauteur moyennée = 3,10 (- 0,10 de t.)


Bâtiment hors-tout = Longueur = 13,30
 Largeur = 6,20

Sau

Surface effective utilisée = 40,4 m²
Volume effectif utilisé = 121 m³
= 82,46 m²

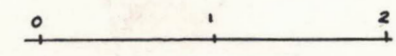

 = partie "acoustique" (mitique) - Matériau lourd = dalle béton pleine - Bricks pleines - Parfangs sablés montés à l'envers -

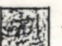 = partie "traditionnelle" classique = Parfangs, si poutres ...

Piliers: non destinés -